


HALLE A


ACHTUNG:
 Aufgrund der Anzahl der mobilen Trennwände,
 ist eine komplette Neuteilung der Halle nicht möglich!

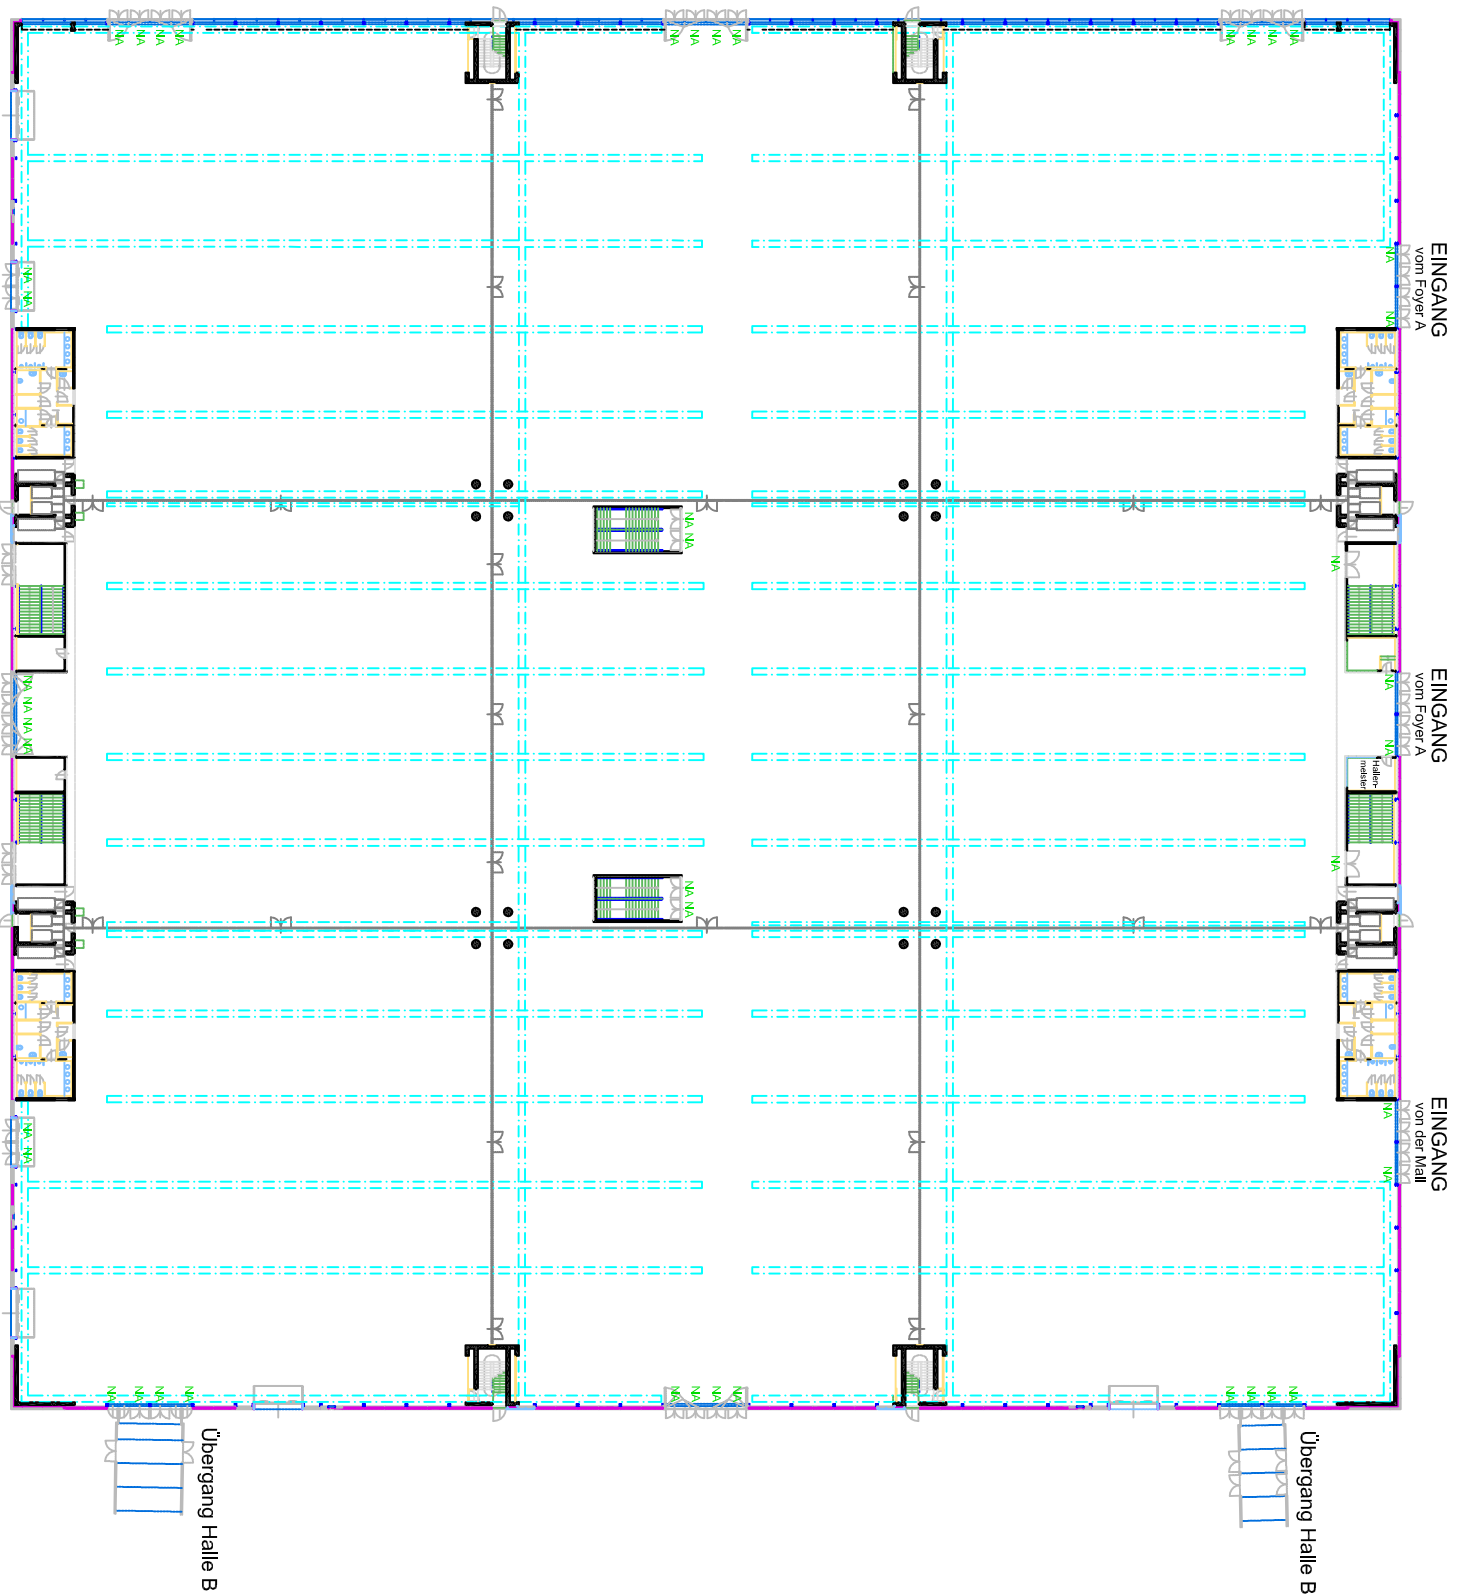

HALLE A

ACHTUNG:
 Aufgrund der Anzahl der mobilen Trennwände,
 ist eine komplette Neuteilung der Halle nicht möglich!


HALLE A

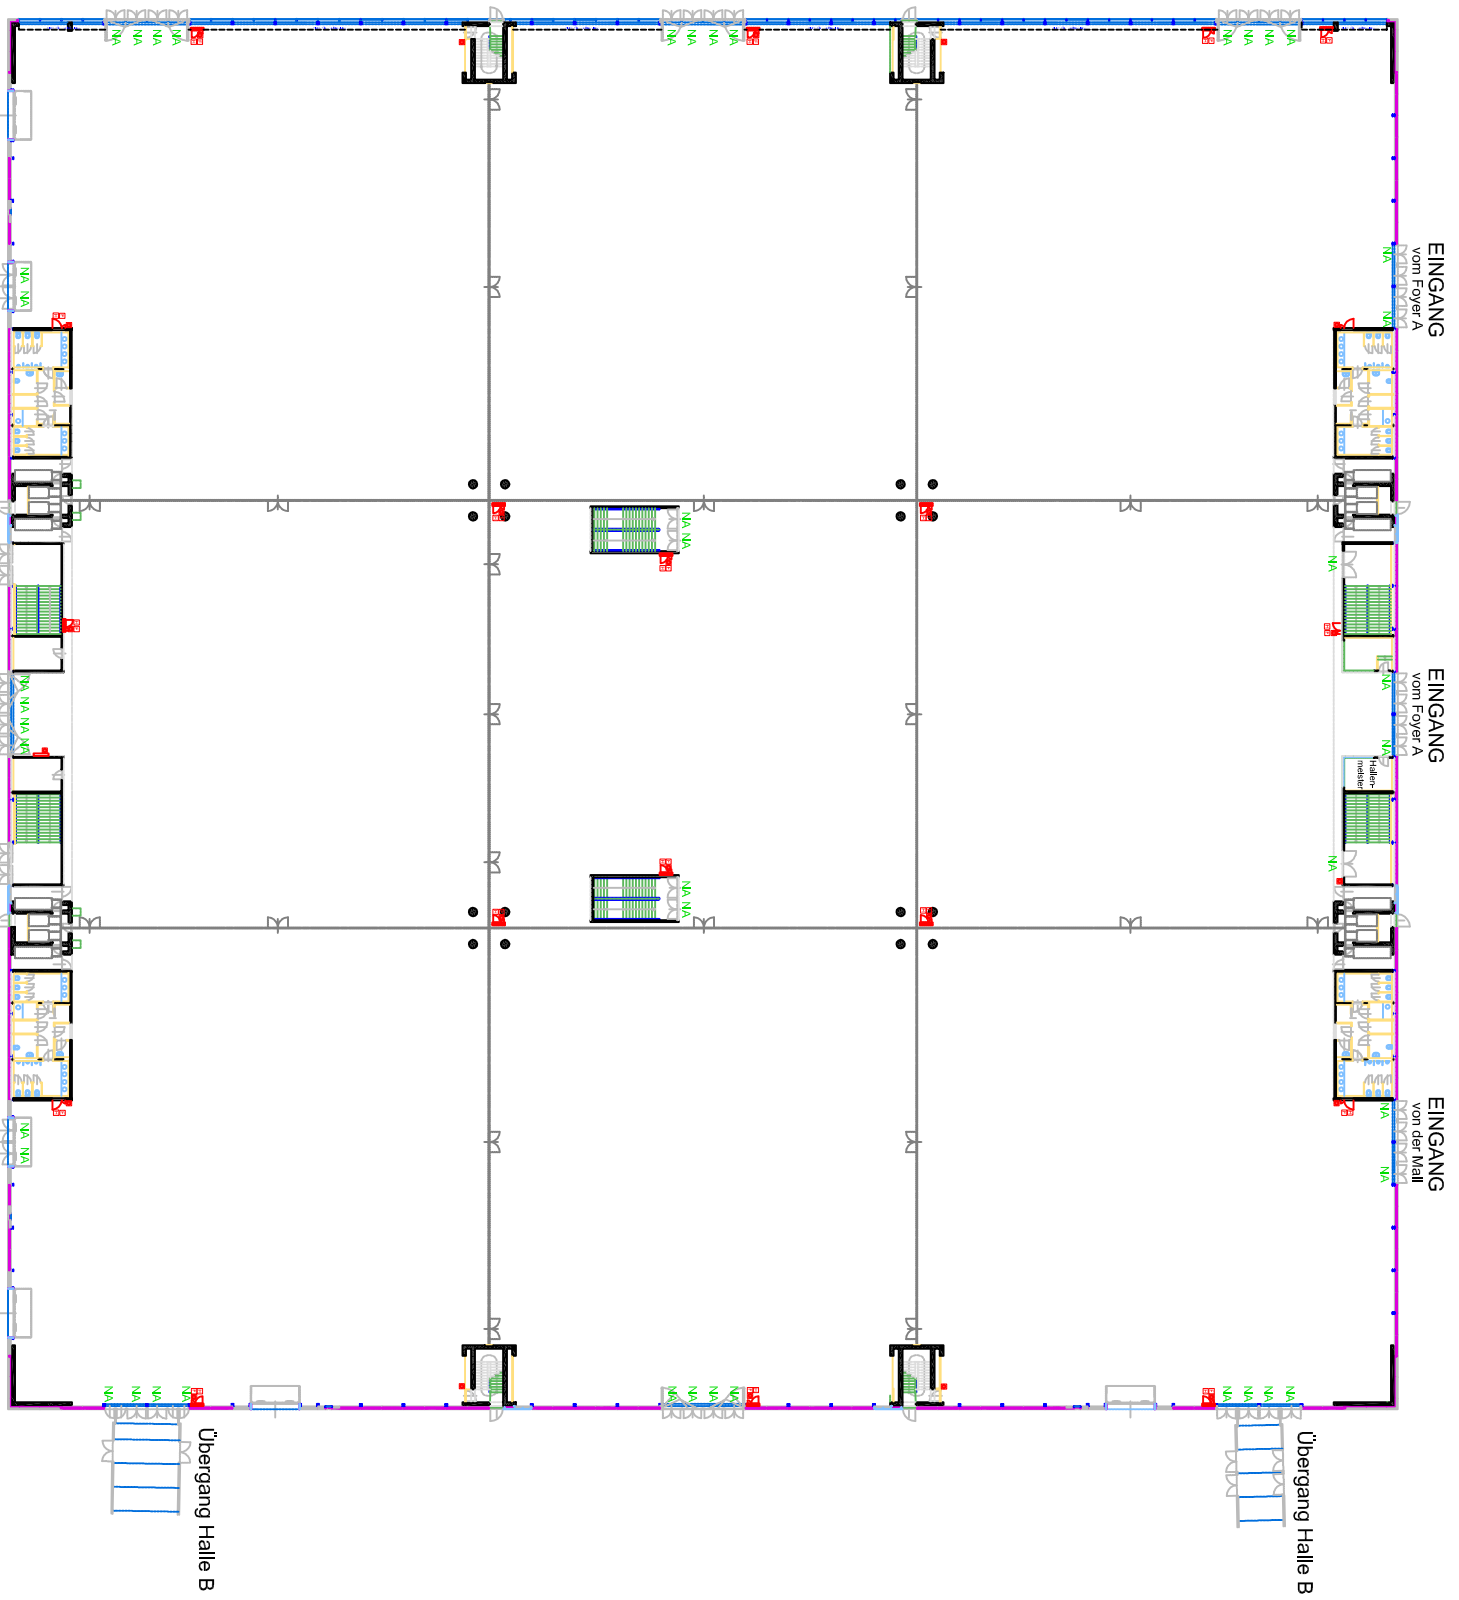

LEGENDE

NA	...Notausgang
H	...Wasserschlauch
F	...Feuerlöscher
●	...Brandmelder
●	...Säule (DM 80cm)

ACHTUNG:
Aufgrund der Anzahl der mobilen Trennwände,
ist eine komplette Neuteilung der Halle nicht möglich!

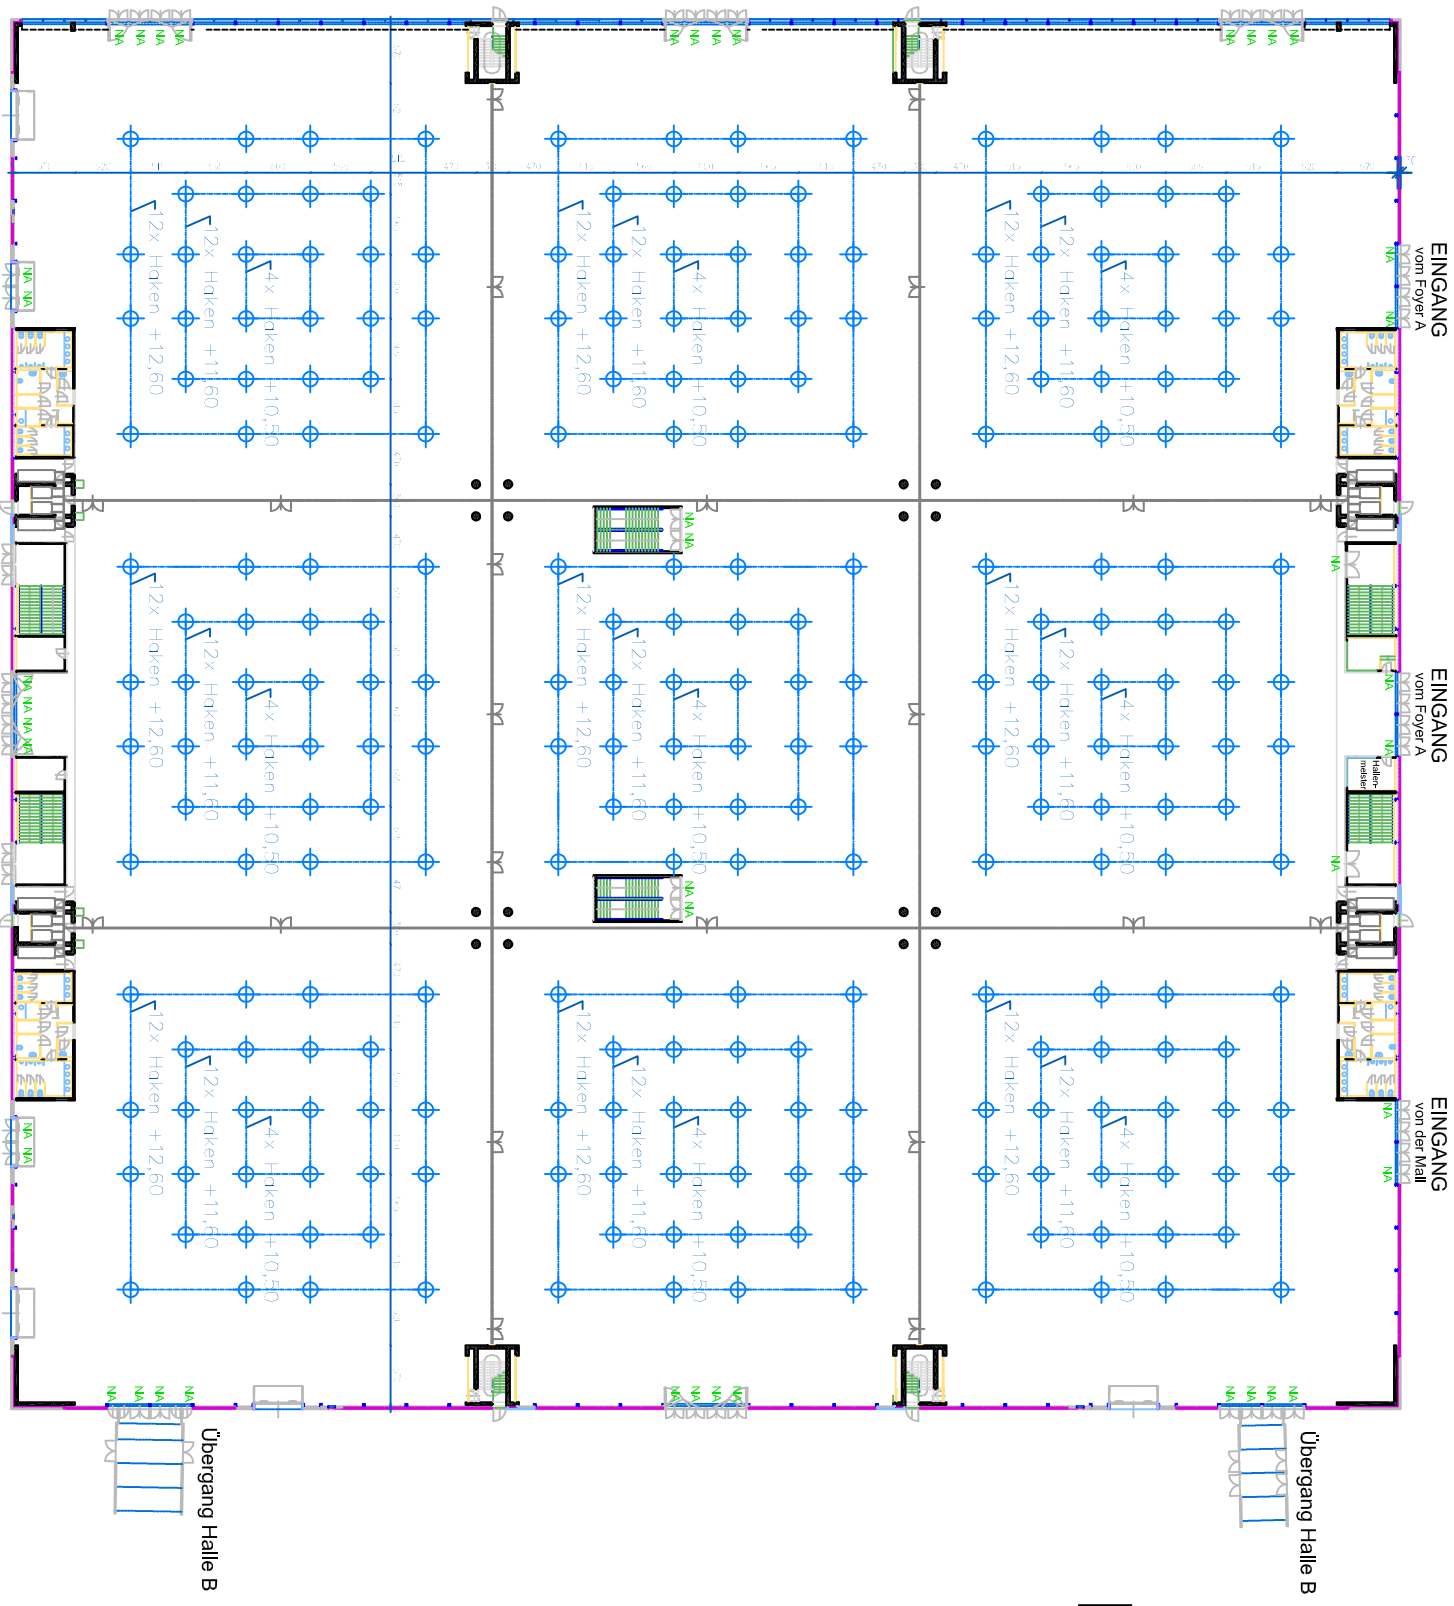


HALLE A

Maximale Last pro Aufhängepunkt=10000kg

ACHTUNG:
Aufgrund der Anzahl der mobilen Trennwände,
ist eine komplette Neuteilung der Halle nicht möglich!

HALLE A

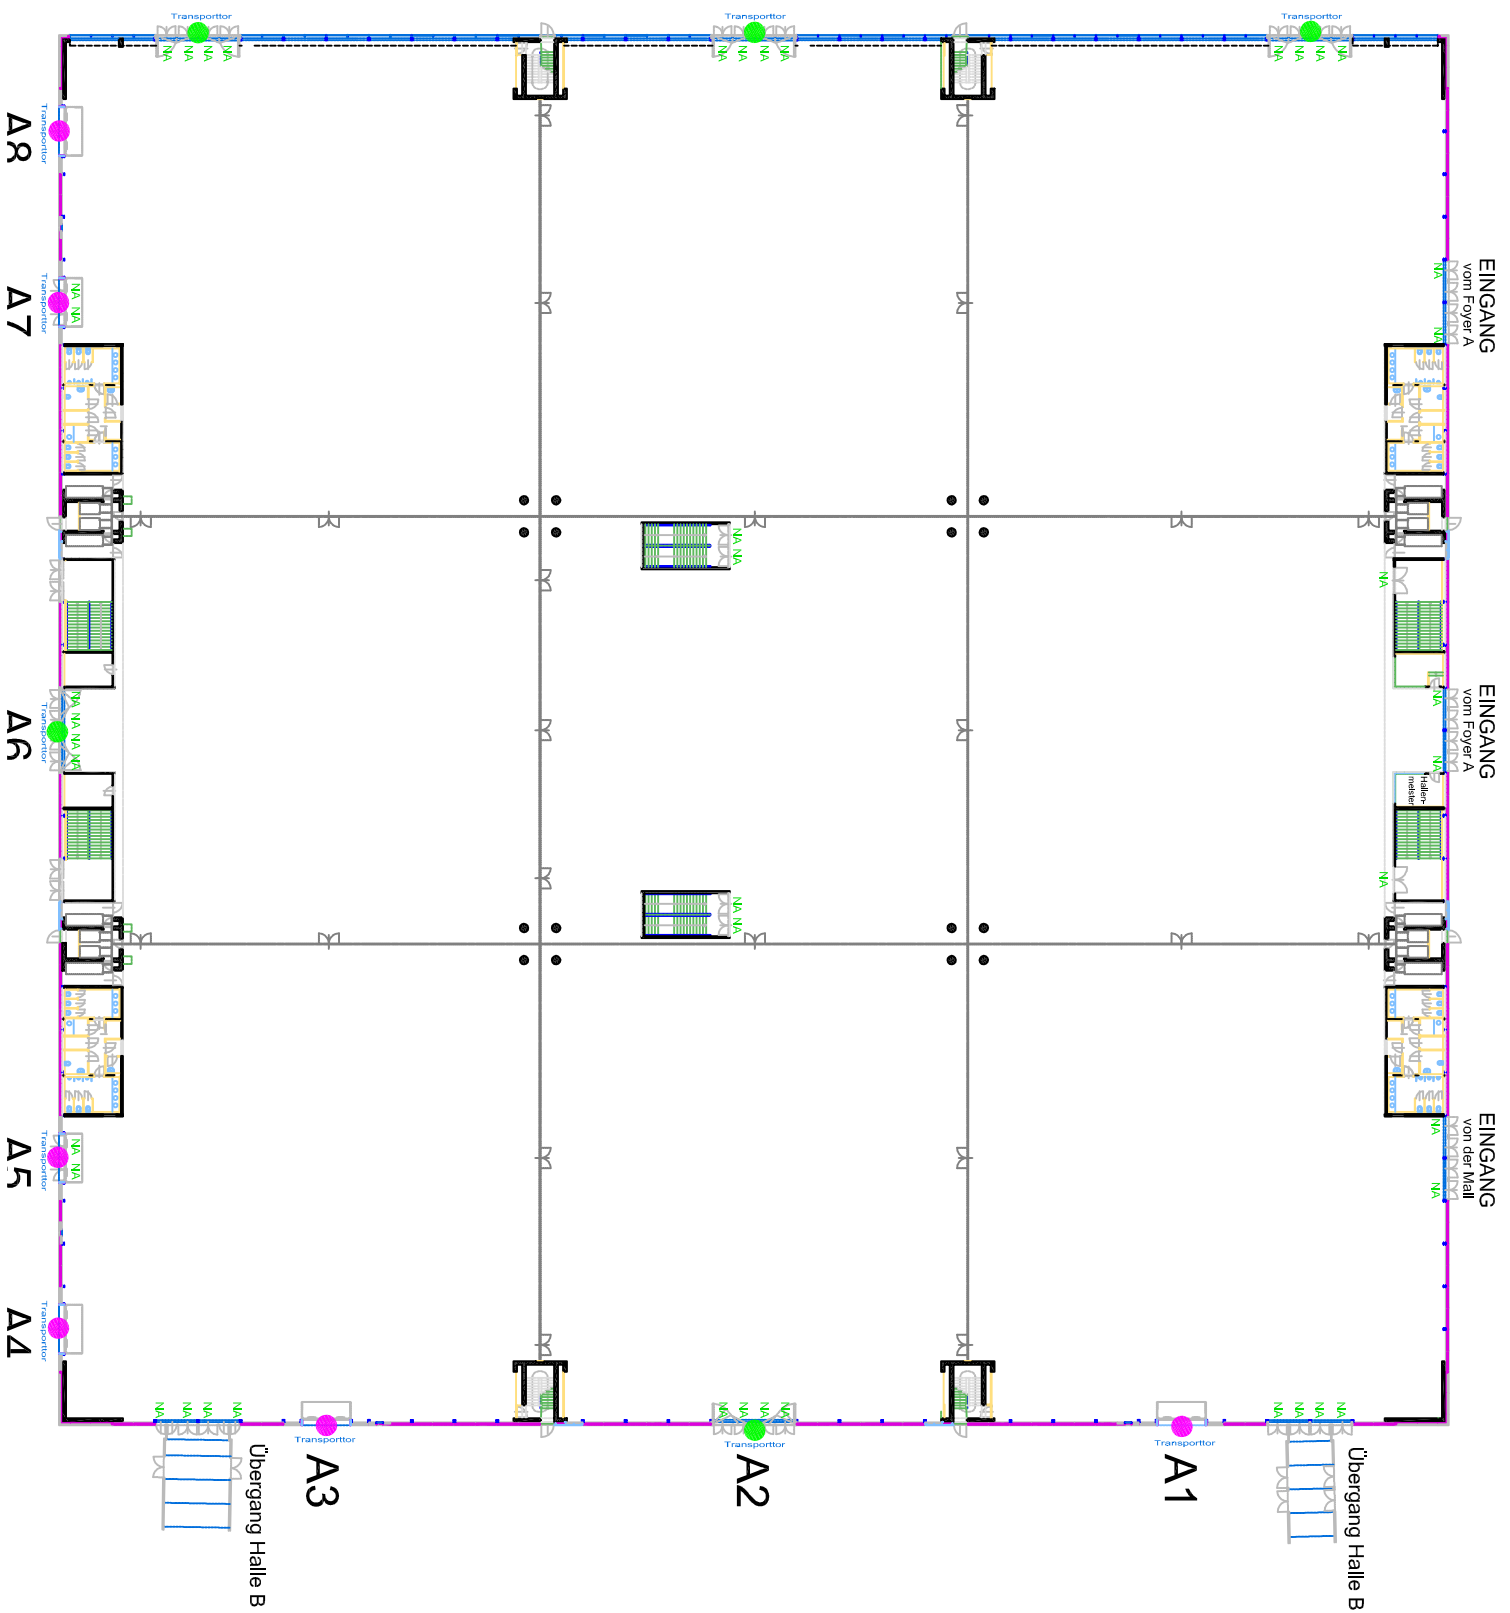

- Transportore
- ..: Höhe = 4,40m , Breite = 4,50 m
 - ..: Höhe = 4,50m , Breite = 6,20 m

ACHTUNG:
Aufgrund der Anzahl der mobilen Trennwände,
ist eine komplette Neunteilung der Halle nicht möglich!