


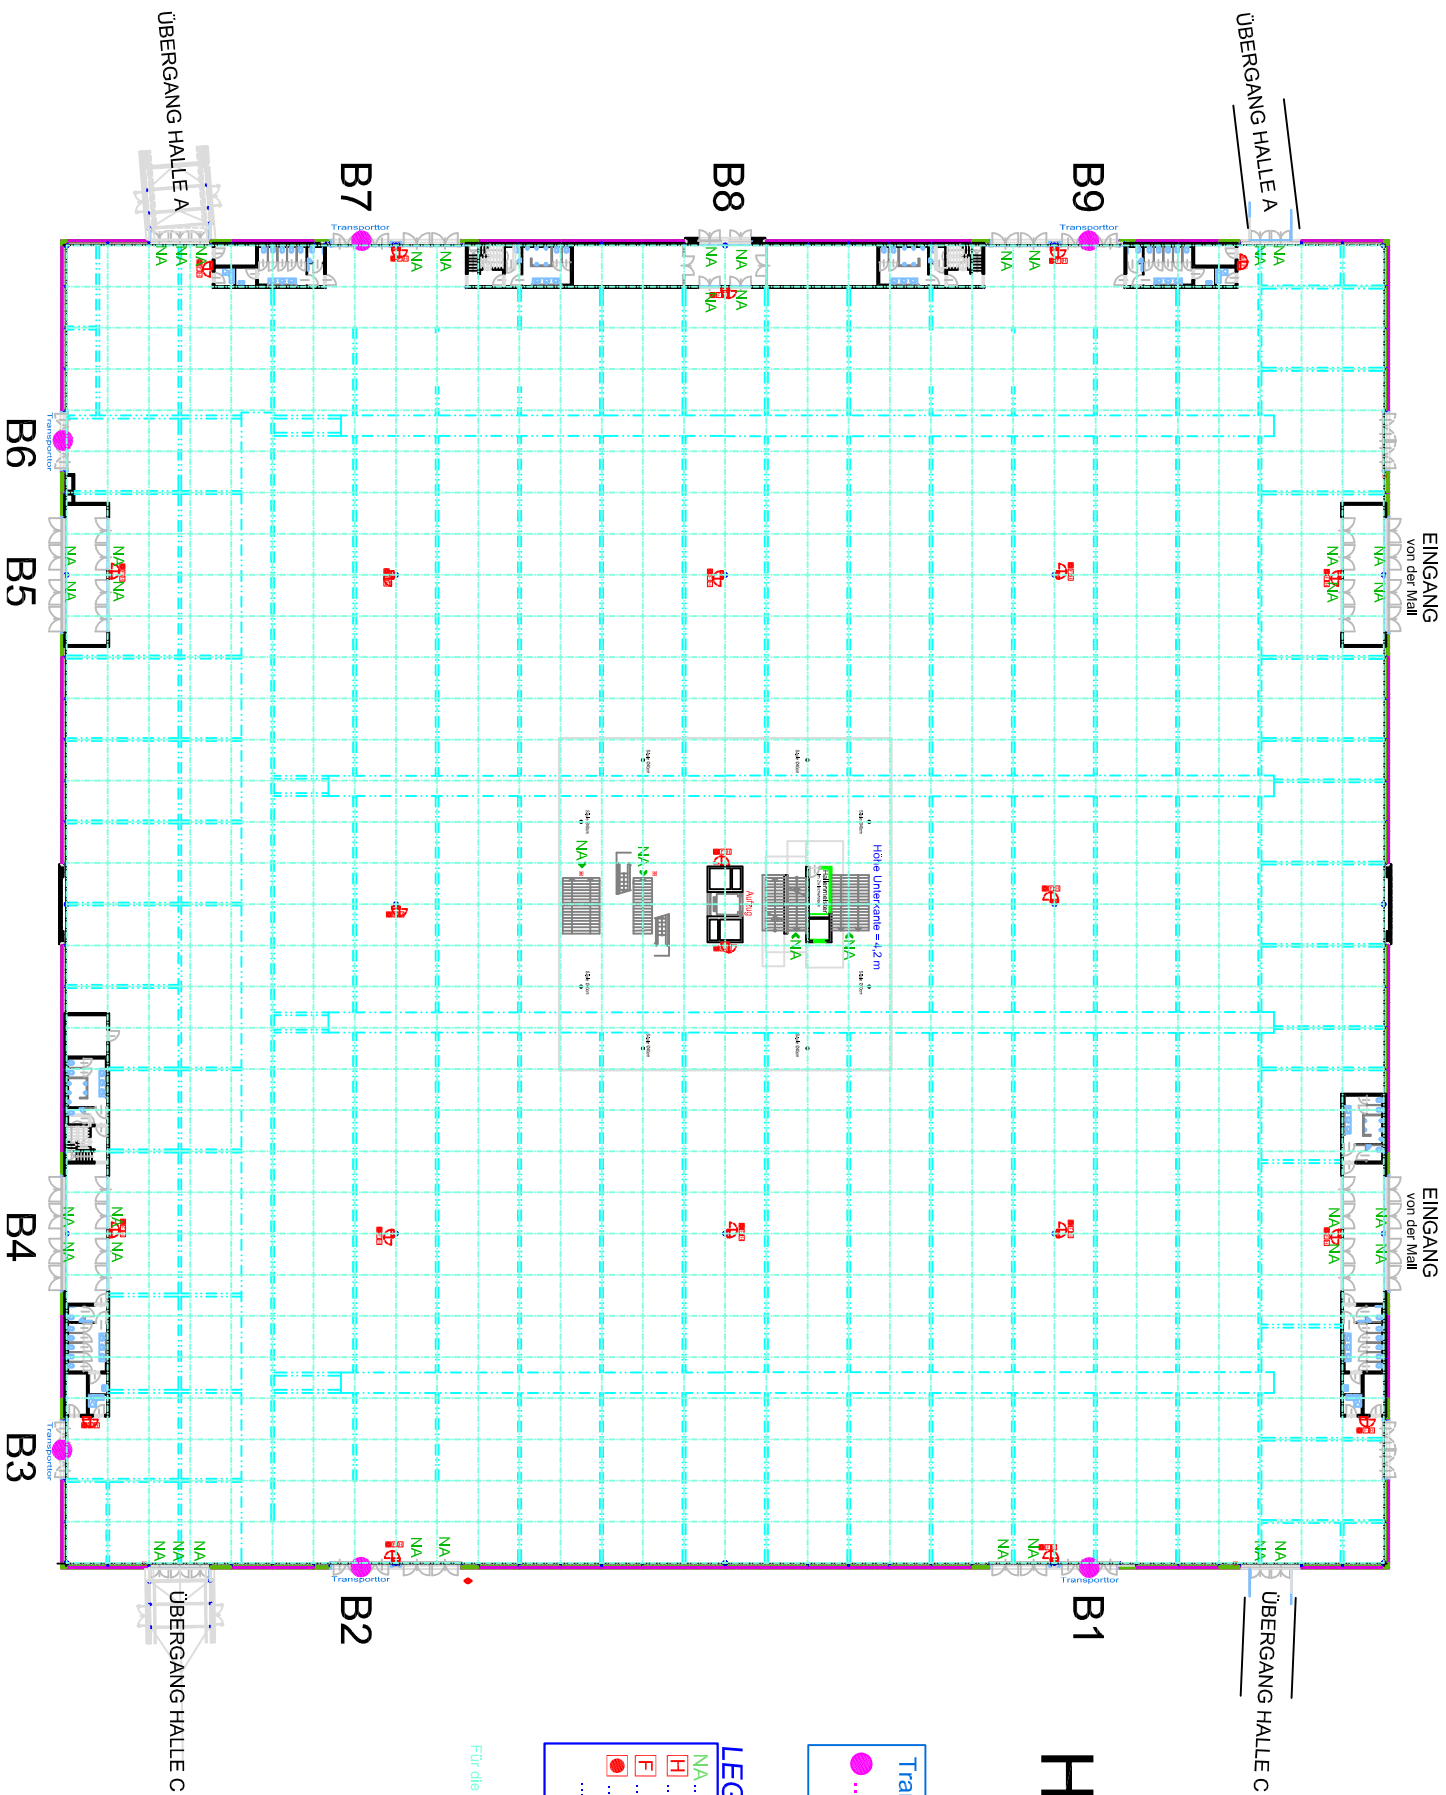

HALLE B

Transportore


● ...Höhe = 4,40 m , Breite = 5,70 m

LEGENDE


- NA...Notausgang
- H...Wasserschlauch
- E...Feuerlöscher
- ...Brandmelder
- ...Säule (DM 40cm)

Für die Hängpunkte werden M 16 Ringschrauben benötigt

HALLE B

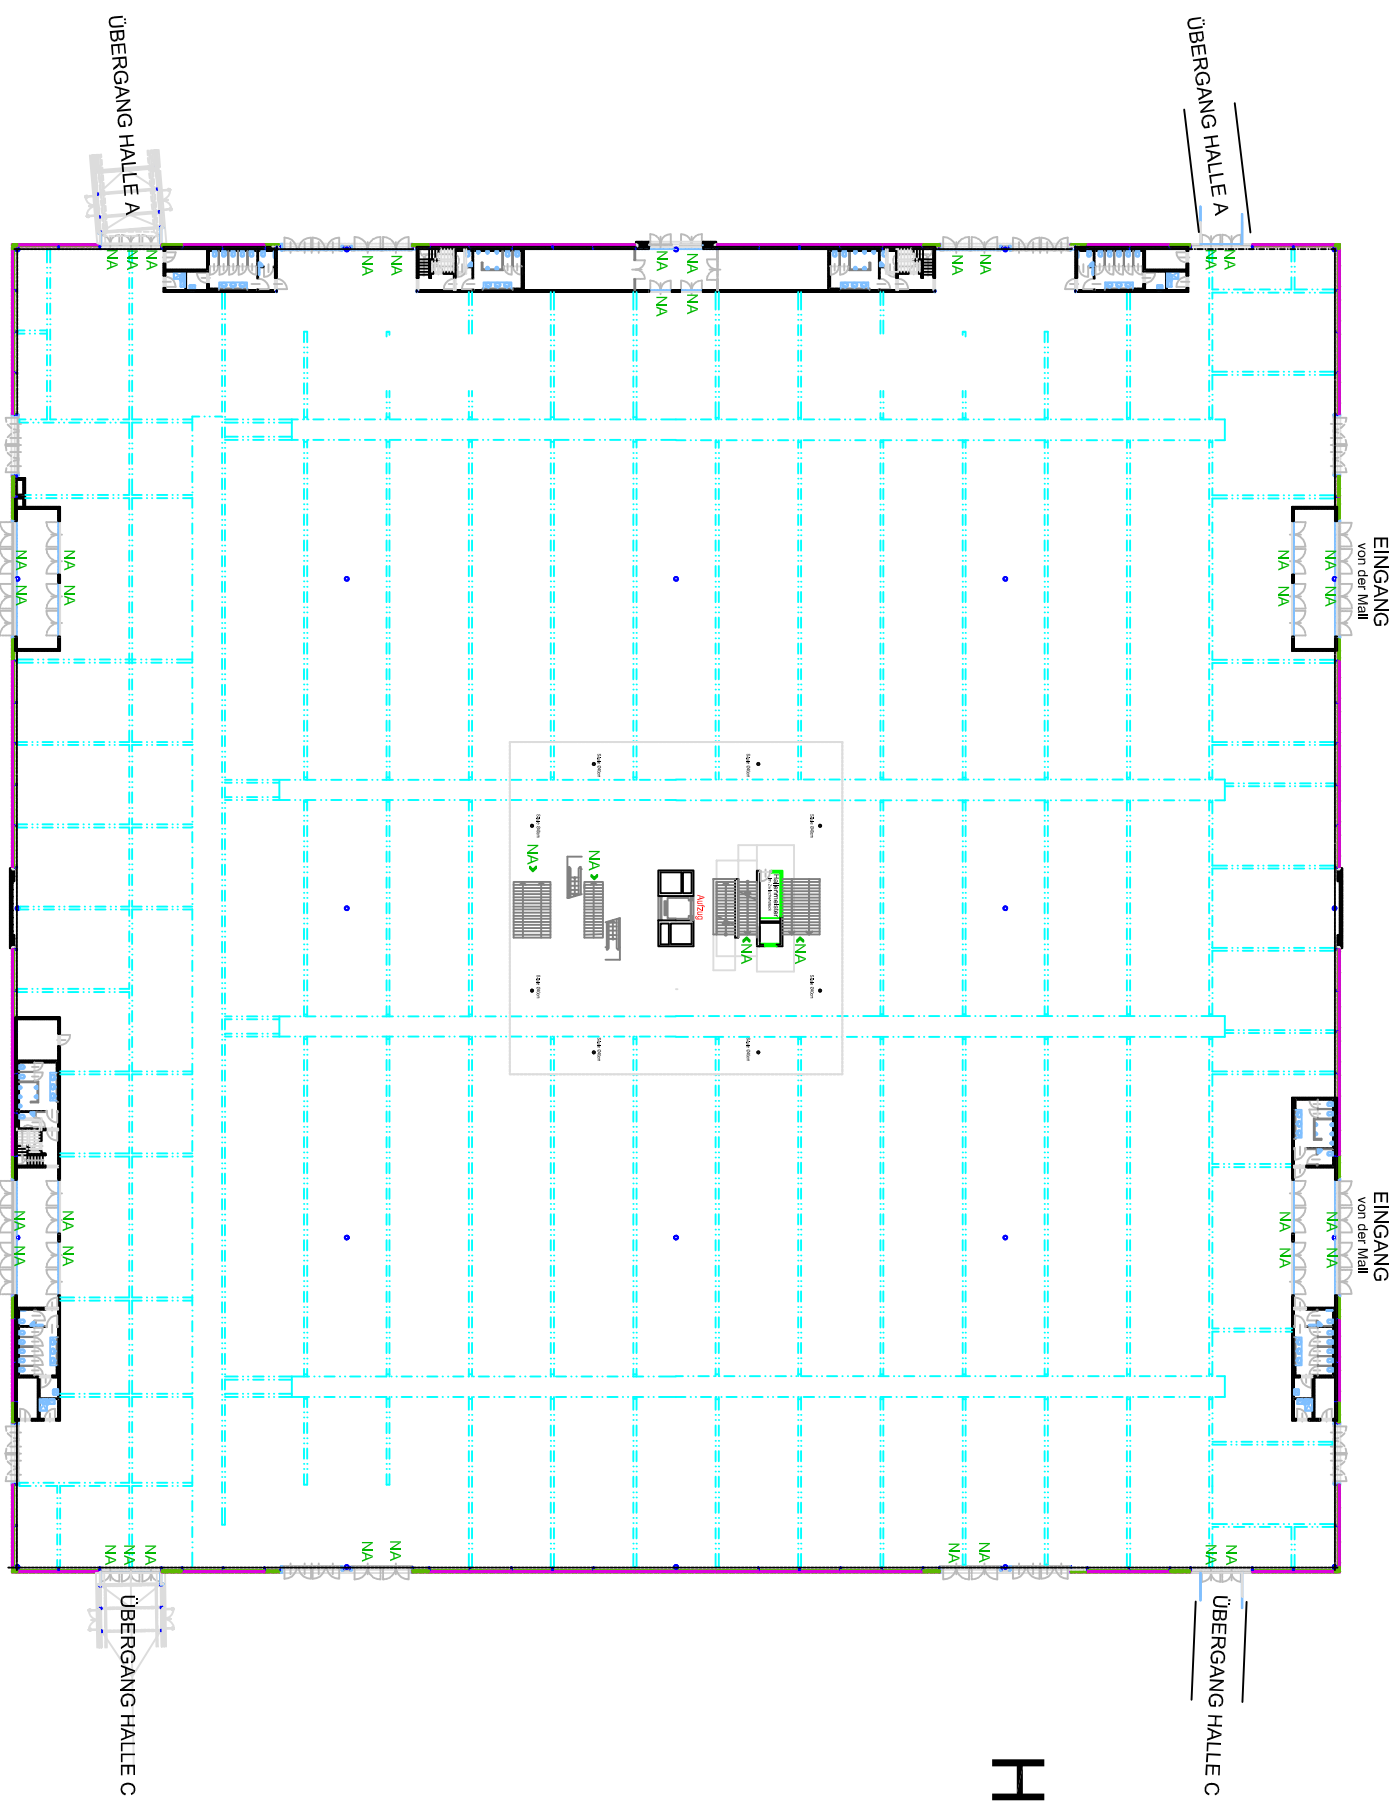


HALLE B

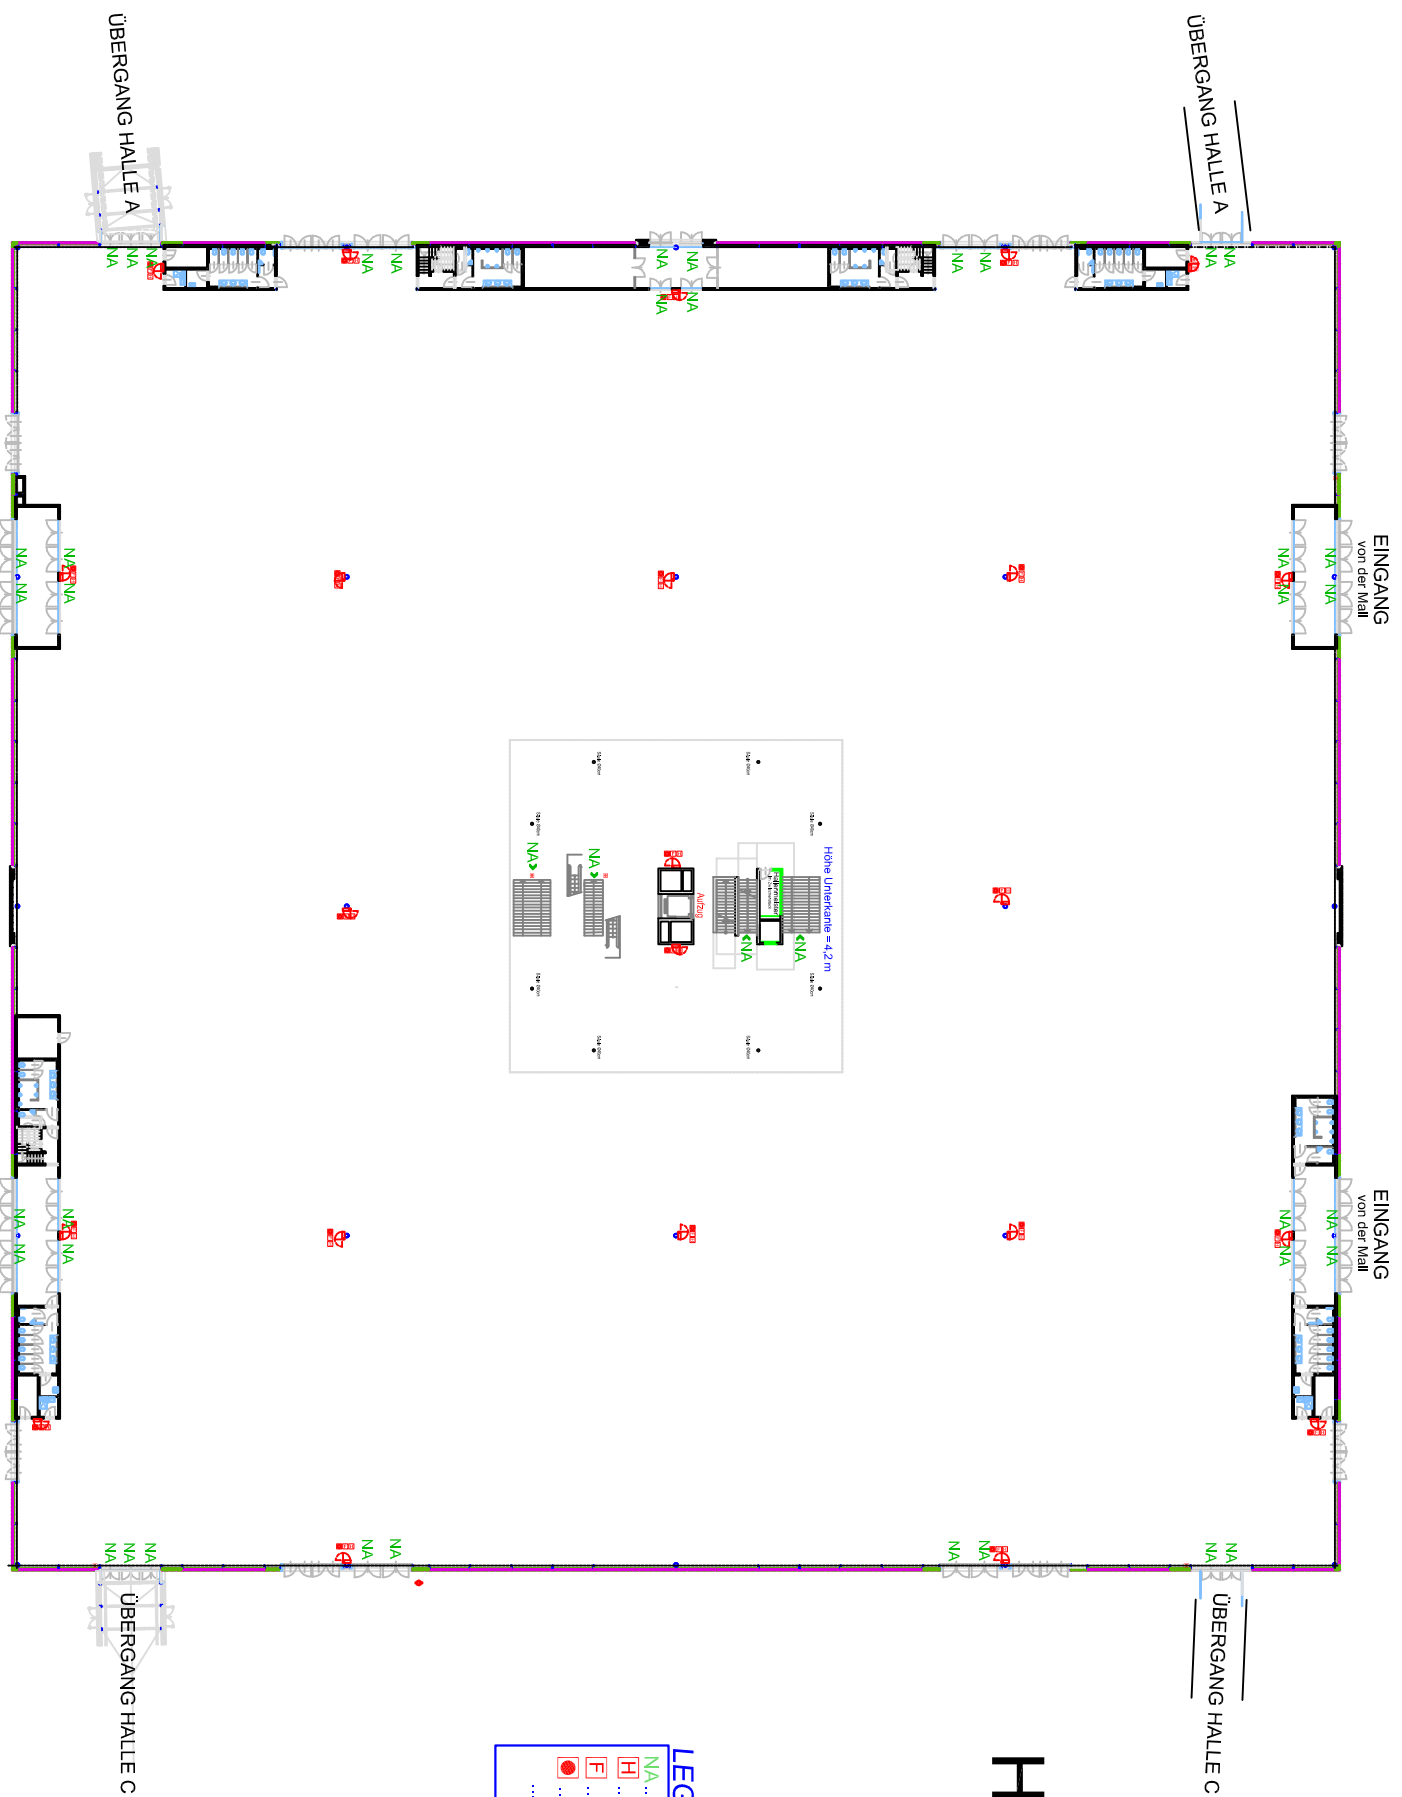

LEGENDE

- NA...Notausgang
- H...Wasserschlauch
- F...Feuertöschcher
- ...Brandmelder
- ...Säule (DM 40cm)

HALLE B

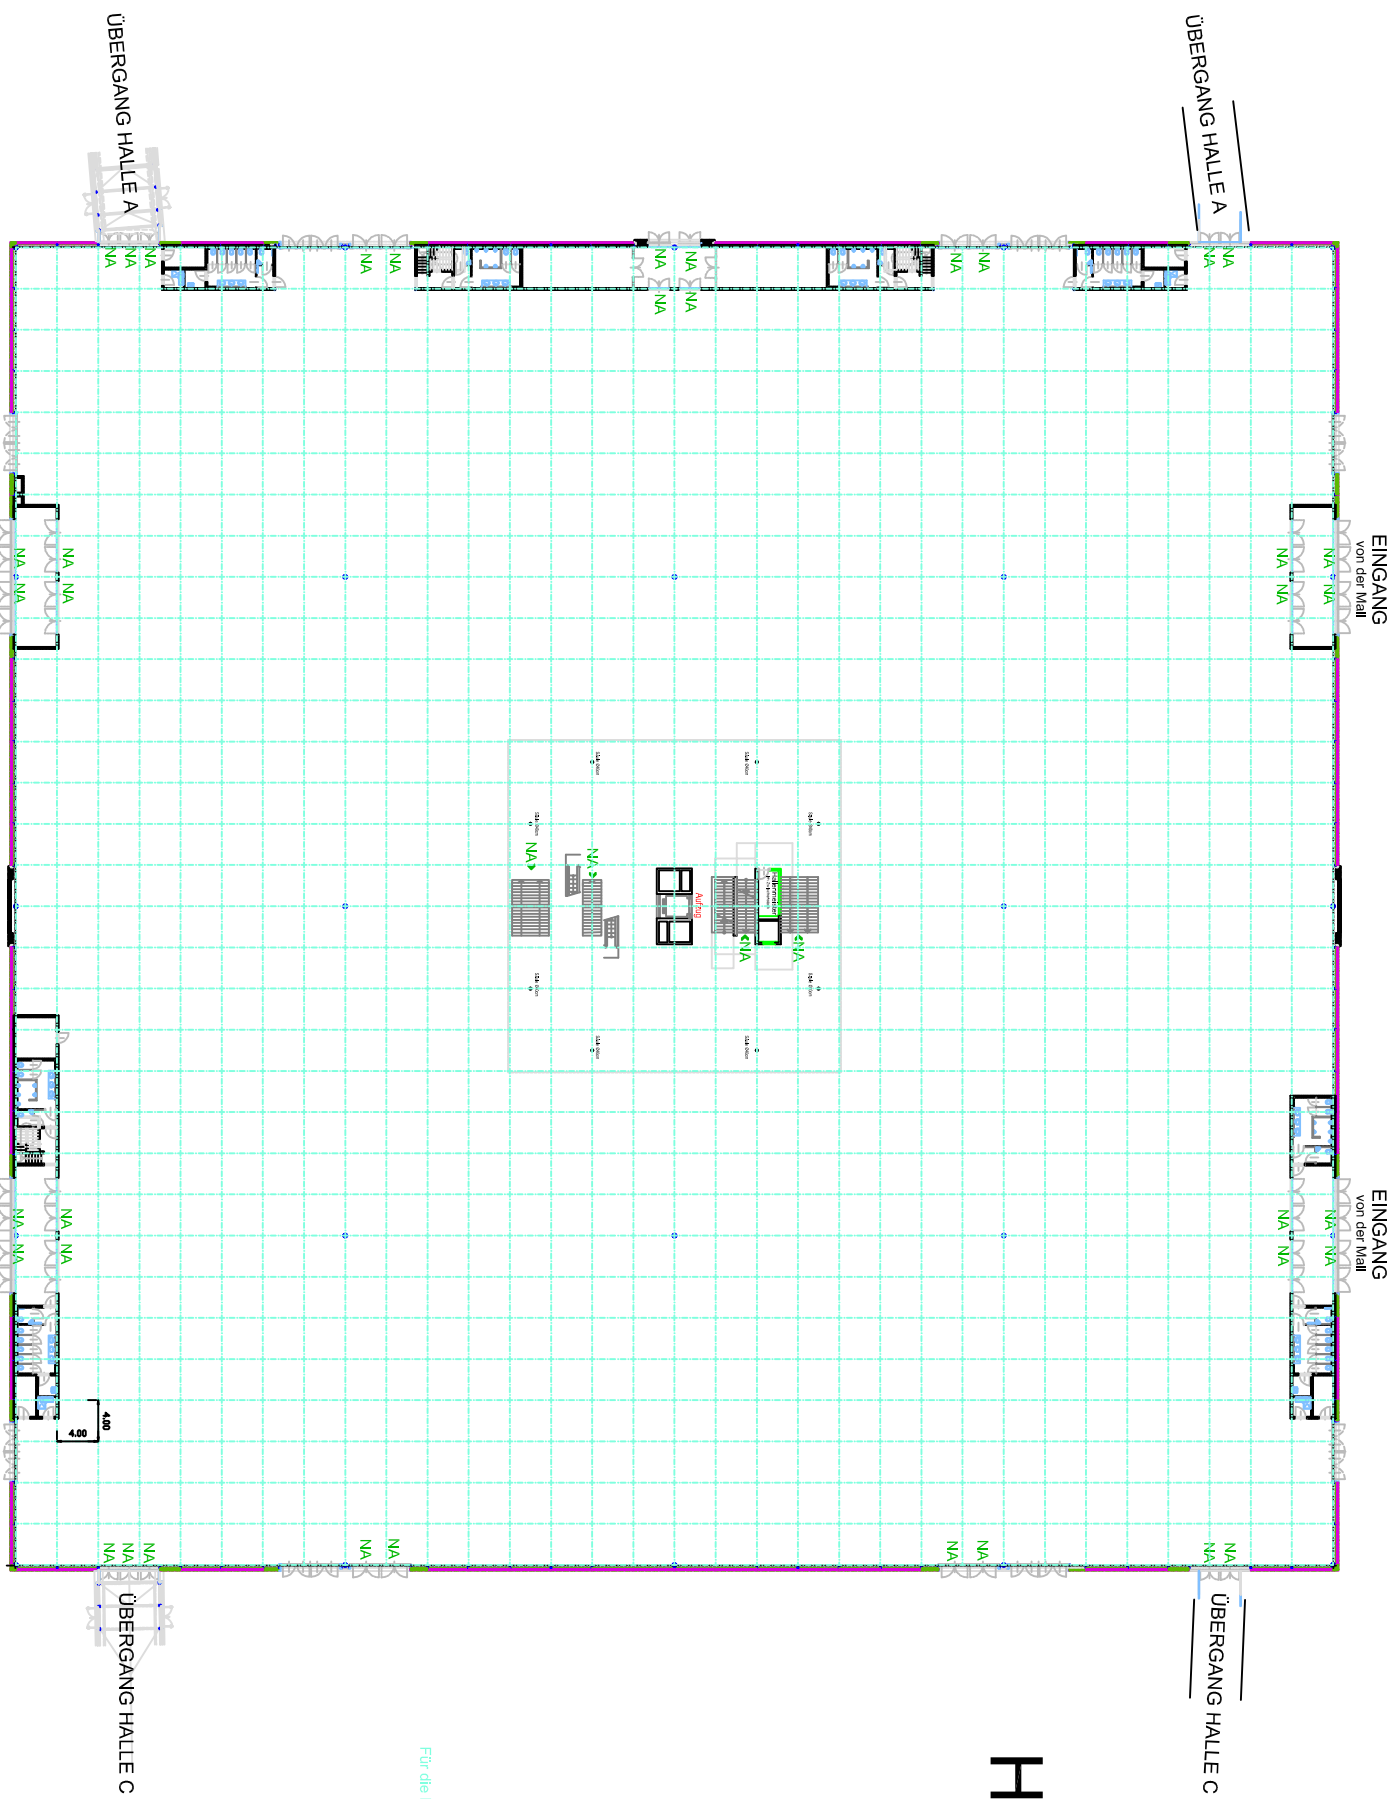

Für die Hängepunkte werden M 20 Ringschrauben benötigt

